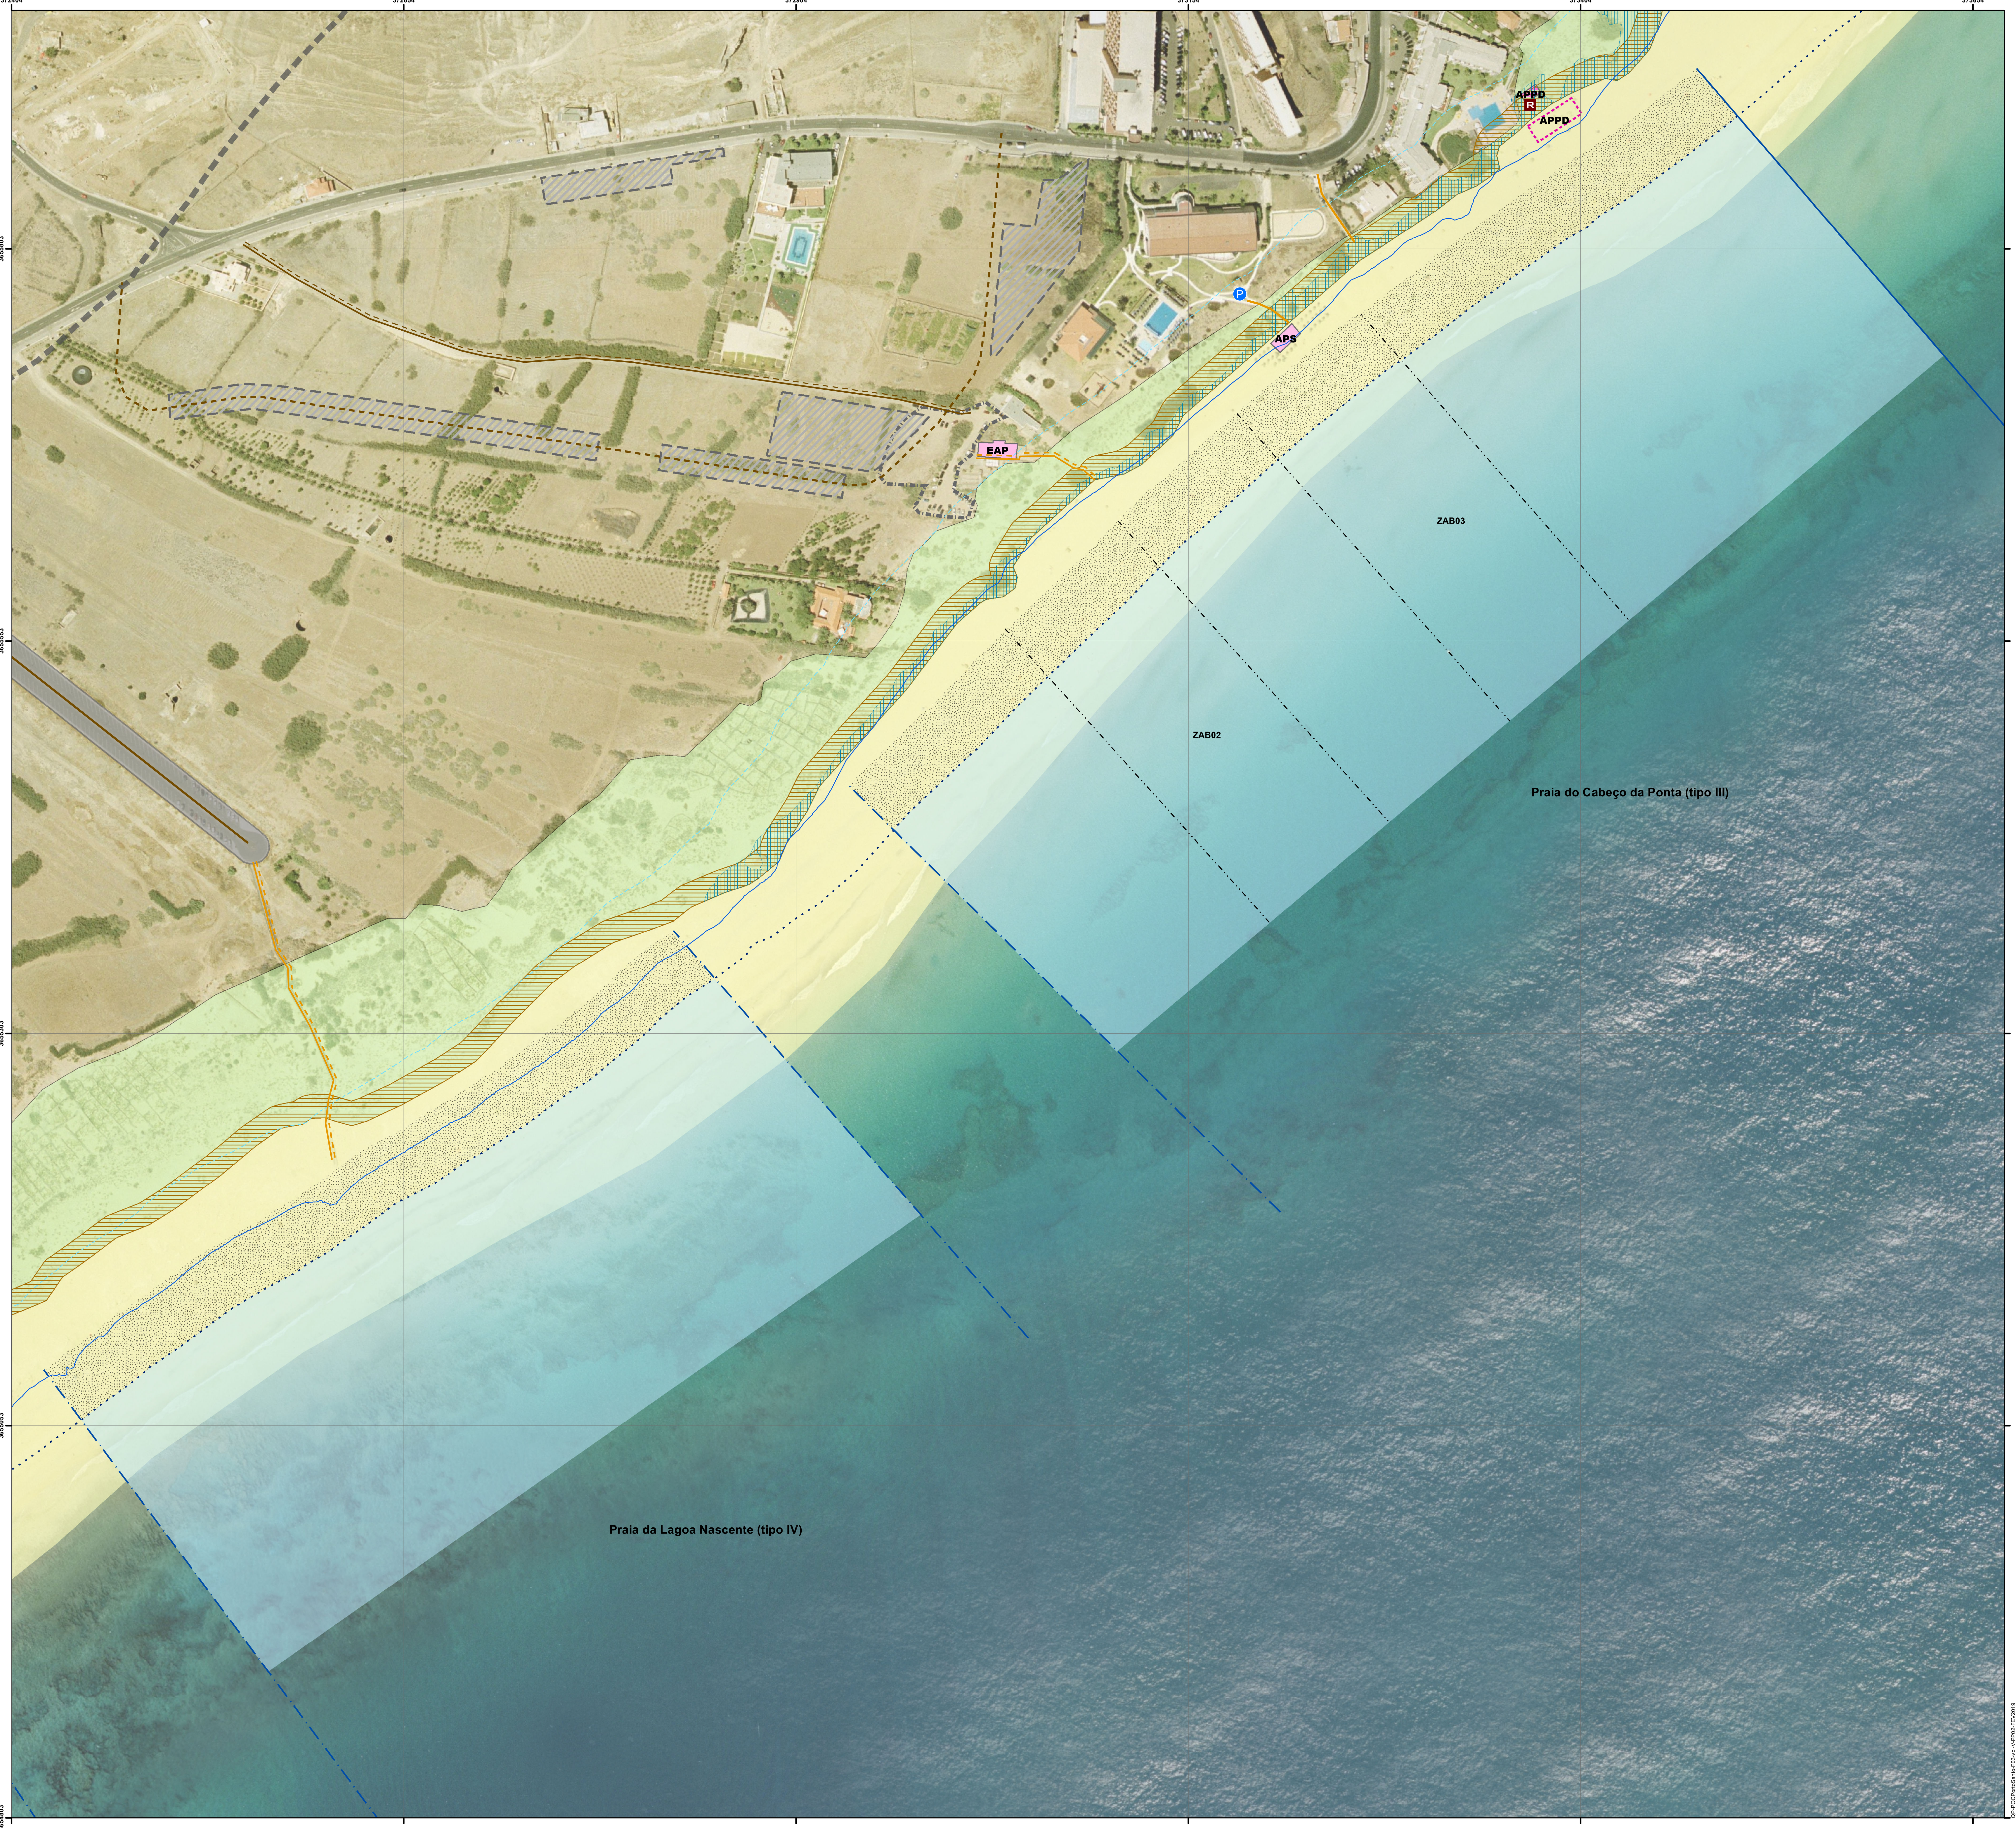

OCUPAÇÃO DO AREAL

- Área útil balnear
- Limite da zona de apoio balnear
- ZABn — Identificação da zona de apoio balnear

PLANO DE ÁGUA

- Plano de água associado
- Canal de acesso a modos náuticos

ACESSOS

Acesso pedonal

- Acesso a manter
- Acesso a requalificar
- Acesso a relocalizar
- Acesso a criar /previsto (localização preferencial)
- P — Acesso privativo

Acesso automóvel

- Acesso a manter
- Acesso a requalificar
- Acesso previsto no PUFM

ESTACIONAMENTO

- Parque de estacionamento a manter
- Área de estacionamento a requalificar
- Área de estacionamento a relocalizar
- Área de estacionamento a criar (localização preferencial)
- Área de estacionamento prevista no PUFM

APOIOS DE PRAIA E EQUIPAMENTOS

Tipologia

- APC — Apoio de praia completo
- APS — Apoio de praia simples
- APM — Apoio de praia mínimo
- AB / AC — Apoio balnear / Apoio complementar
- EAP — Equipamento com funções de apoio de praia
- APPD — Apoio de praia à pratica desportiva

Ação

- a manter
- a requalificar
- a relocalizar
- a criar (localização preferencial)

FAIXAS DE SALVAGUARDA A RISCOS COSTEIROS

- Faixa de salvaguarda a galgamentos e inundações costeiras
- Faixa de salvaguarda à erosão costeira
- Faixa de salvaguarda à instabilidade de arribas

ÁREAS CRÍTICAS

- Contenção das edificações
- Edificações com uso condicionado
- Reabilitação urbana

OUTRAS INTERVENÇÕES

- R — Renaturalização
- Reposição do cordão dunar
- Eliminação de obstáculos
- Alimentação artificial da praia

- Sistema dunar
- Areal
- Limite da praia marítima
- Limite do espraiamento das vagas em época balnear
- Limite da margem das águas do mar
- Linha máxima de preia-mar de águas vivas equinociais
- Linhas de água
- Zona terrestre de proteção

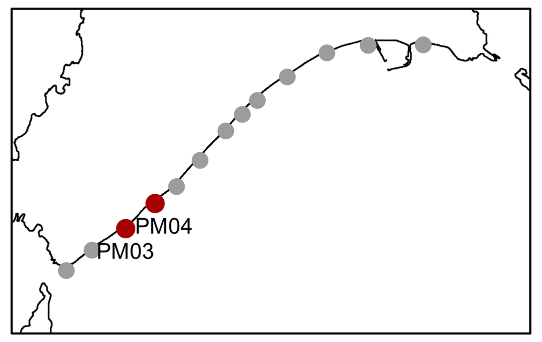

Região Autónoma da Madeira
Governo Regional

Secretaria Regional do Ambiente e Recursos Naturais
Direção Regional do Ordenamento do Território e Ambiente

Quaternaire Portugal

POC Porto Santo

QP-POCPortoSanto-F03-vol-V-PP02-FEV2019

'PP02'

Plano de Praia

PM03_Praia da Lagoa Nascente (tipo IV)
PM04_Praia do Cabeço da Ponta (tipo III)

fevereiro 2019

Fase 3 Proposta

N

0 25 50 100 Metros

1: 2 000

Informação cartográfica fornecida pela Secretaria Regional do Ambiente e Recursos Naturais; Altimetria de 2007 à Escala 1:5 000 da Região Autónoma da Madeira; Planimetria de 2007 – Serie de Cartografia RAM à Escala 1:5 000; Carta de Ocupação/Uso do Solo da Região Autónoma da Madeira (COSRAM) de 2007 à escala 1:5 000.