


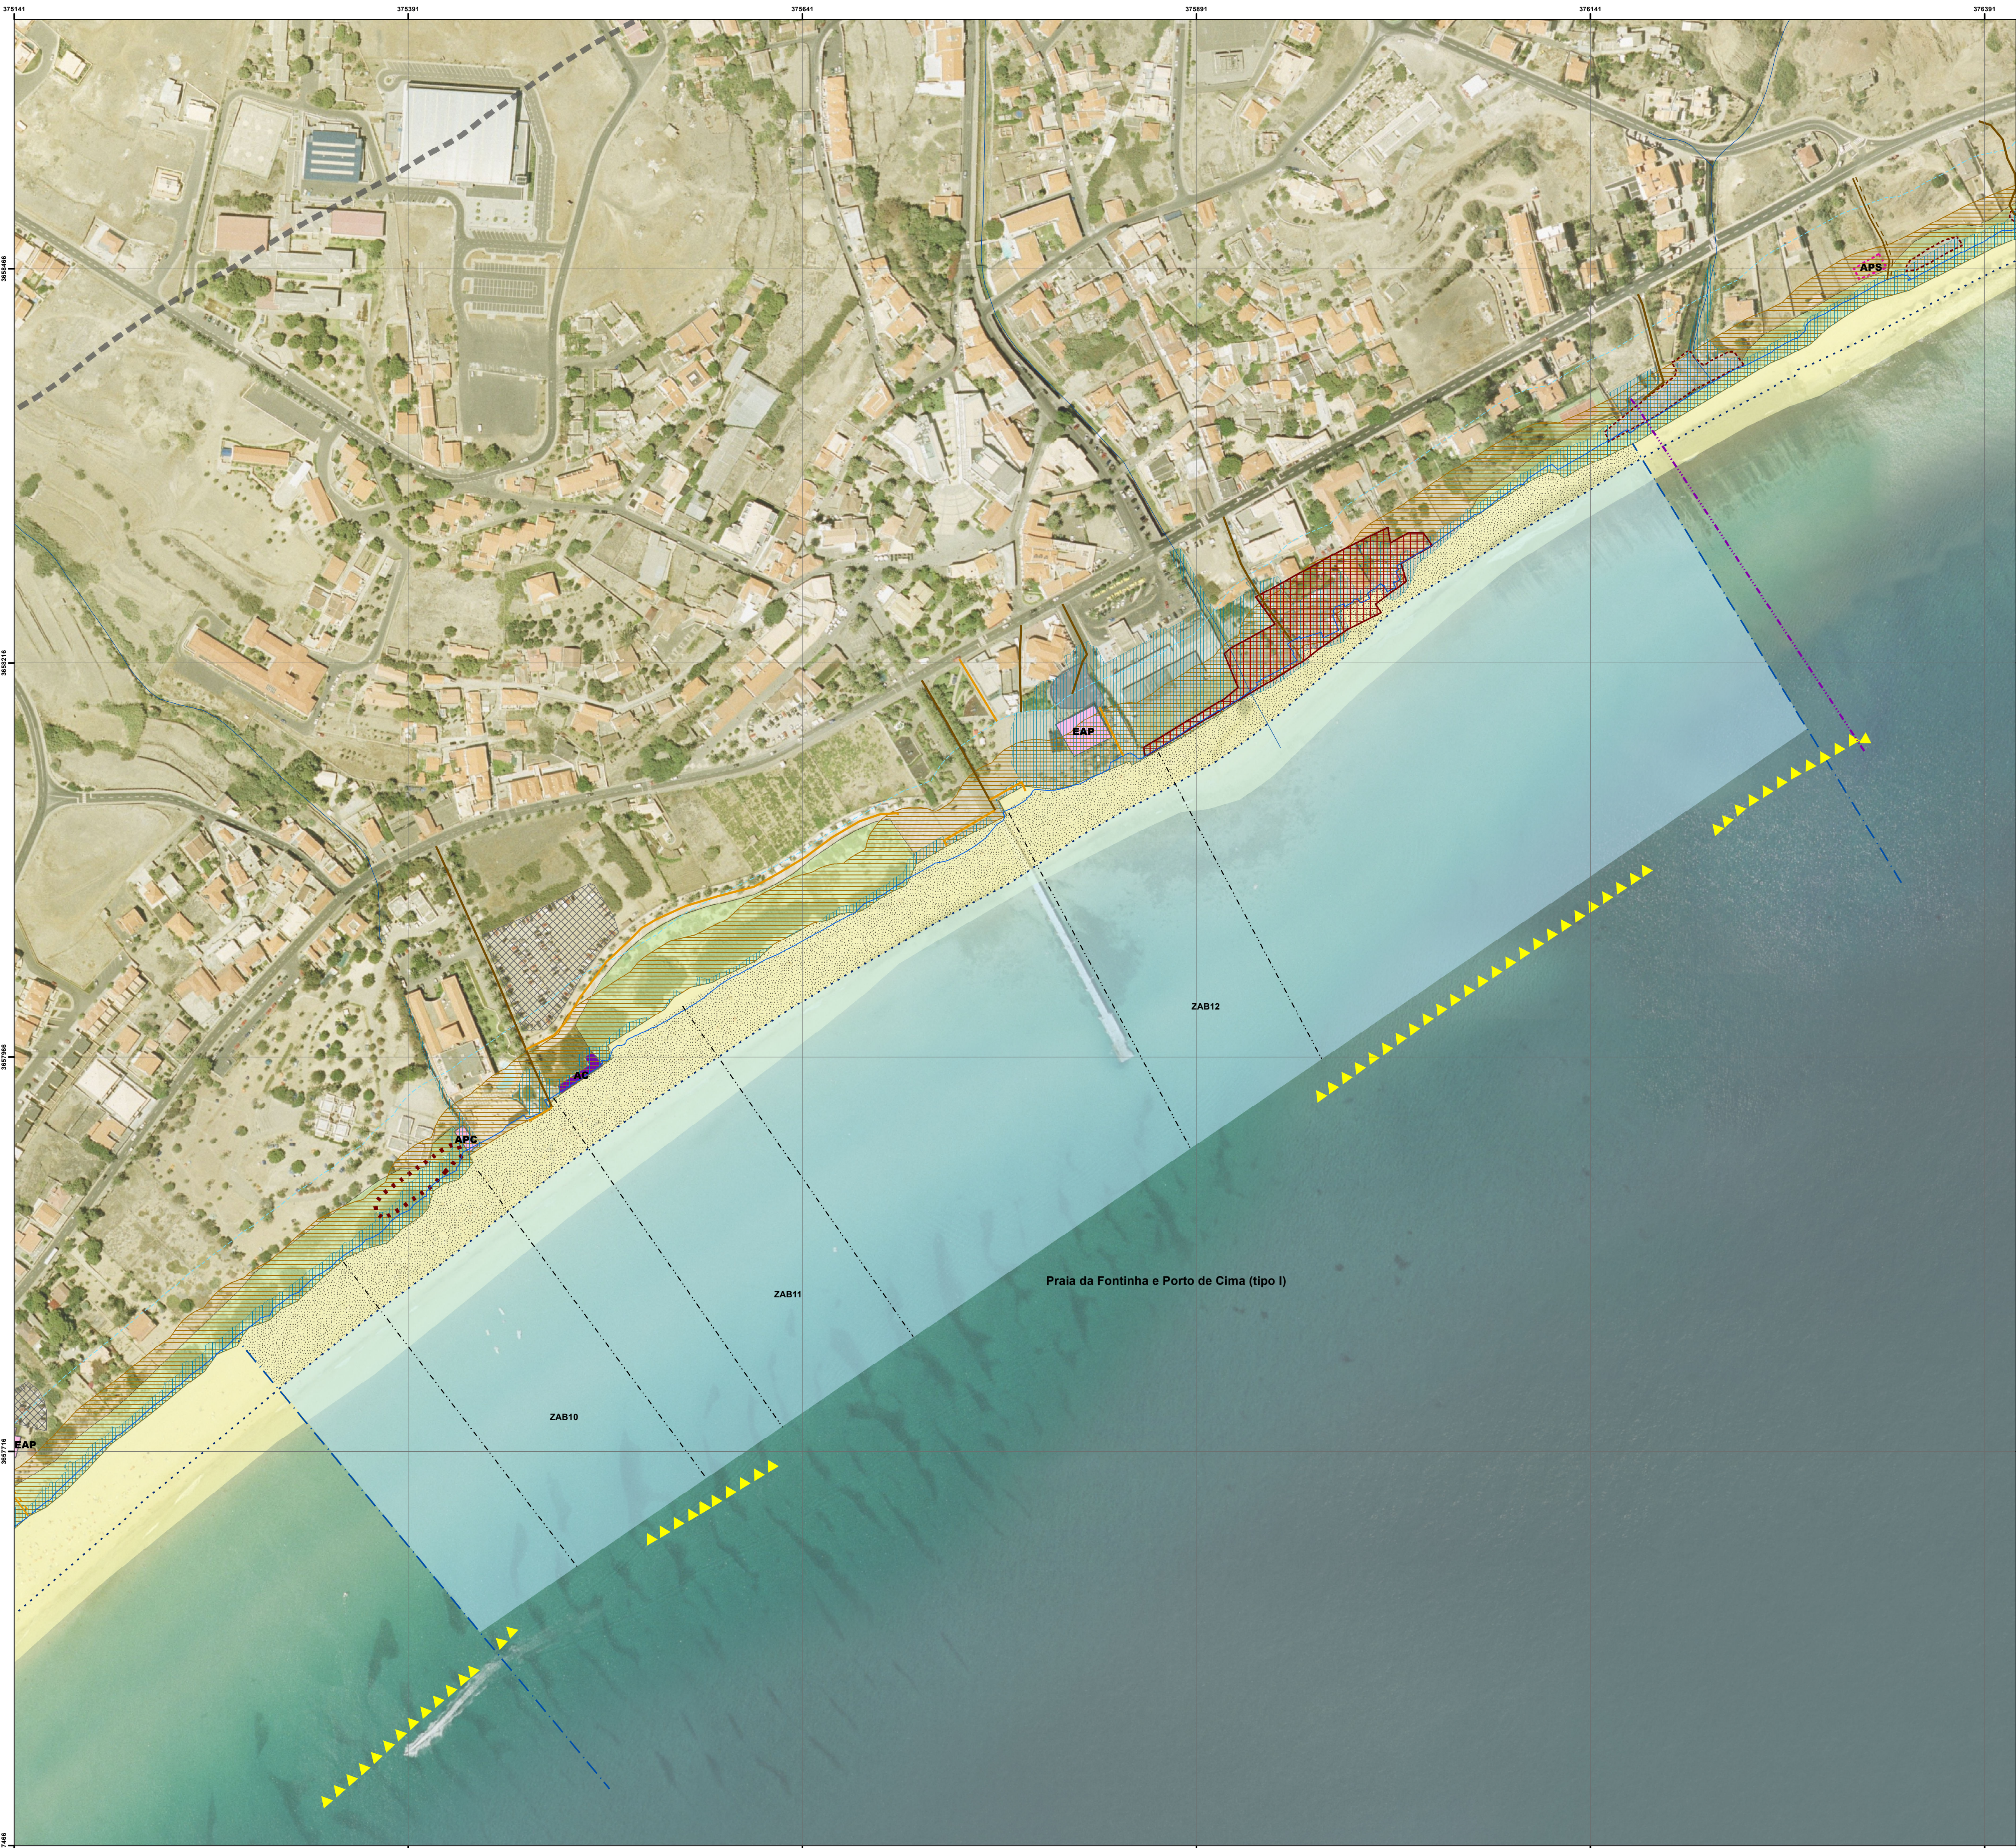

OCUPAÇÃO DO AREAL

- Área útil balnear
- Limite da zona de apoio balnear
- ZABn Identificação da zona de apoio balnear

ACESSOS

Acesso pedonal

- Acesso a manter
- Acesso a requalificar
- Acesso a relocarizar
- Acesso a criar /previsto (localização preferencial)
- Acesso privativo

PLANO DE ÁGUA

- Plano de água associado
- Canal de acesso a modos náuticos

Acesso automóvel

- Acesso a manter
- Acesso a requalificar

ESTACIONAMENTO

- Parque de estacionamento a manter
- Área de estacionamento a requalificar
- Área de estacionamento a relocarizar
- Área de estacionamento a criar (localização preferencial)

APOIOS DE PRAIA E EQUIPAMENTOS

Tipologia

- APC Apoio de praia completo
- APS Apoio de praia simples
- APM Apoio de praia mínimo
- AB / AC Apoio balnear / Apoio complementar
- EAP Equipamento com funções de apoio de praia
- APPD Apoio de praia à prática desportiva

Ação

- a manter
- a requalificar
- a relocarizar
- a criar (localização preferencial)

FAIXAS DE SALVAGUARDA A RISCOS COSTEIROS


- Faixa de salvaguarda a galgamentos e inundações costeiras
- Faixa de salvaguarda à erosão costeira
- Faixa de salvaguarda à instabilidade de arribas

ÁREAS CRÍTICAS

- Contenção das edificações
- Edificações com uso condicionado
- Reabilitação urbana
- Sistema dunar
- Areal
- Emissários
- Limite da praia marítima
- Limite do espraimento das vagas em época balnear
- Limite da margem das águas do mar
- Linha máxima de preia-mar de águas vivas e equinócios
- Linhas de água
- Zona terrestre de proteção

OUTRAS INTERVENÇÕES

- Renaturalização
- Reposição do cordão dunar
- Eliminação de obstáculos
- Alimentação artificial da praia

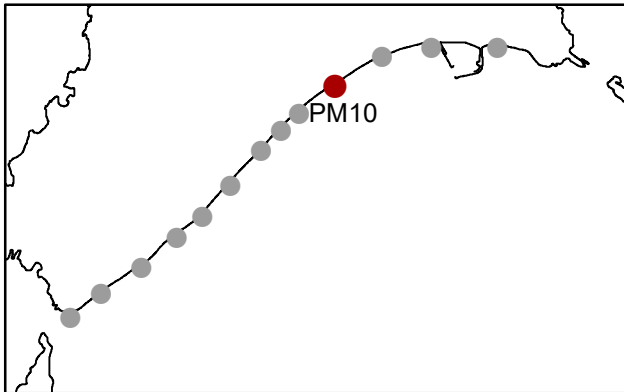

Secretaria Regional
do Ambiente e Recursos Naturais
Direção Regional do Ordenamento
do Território e Ambiente



'PP05'
Plano de Praia

PM10_Praia da Fontinha e Porto de Cima (tipo I)

Fase 3 Proposta



fevereiro 2019